
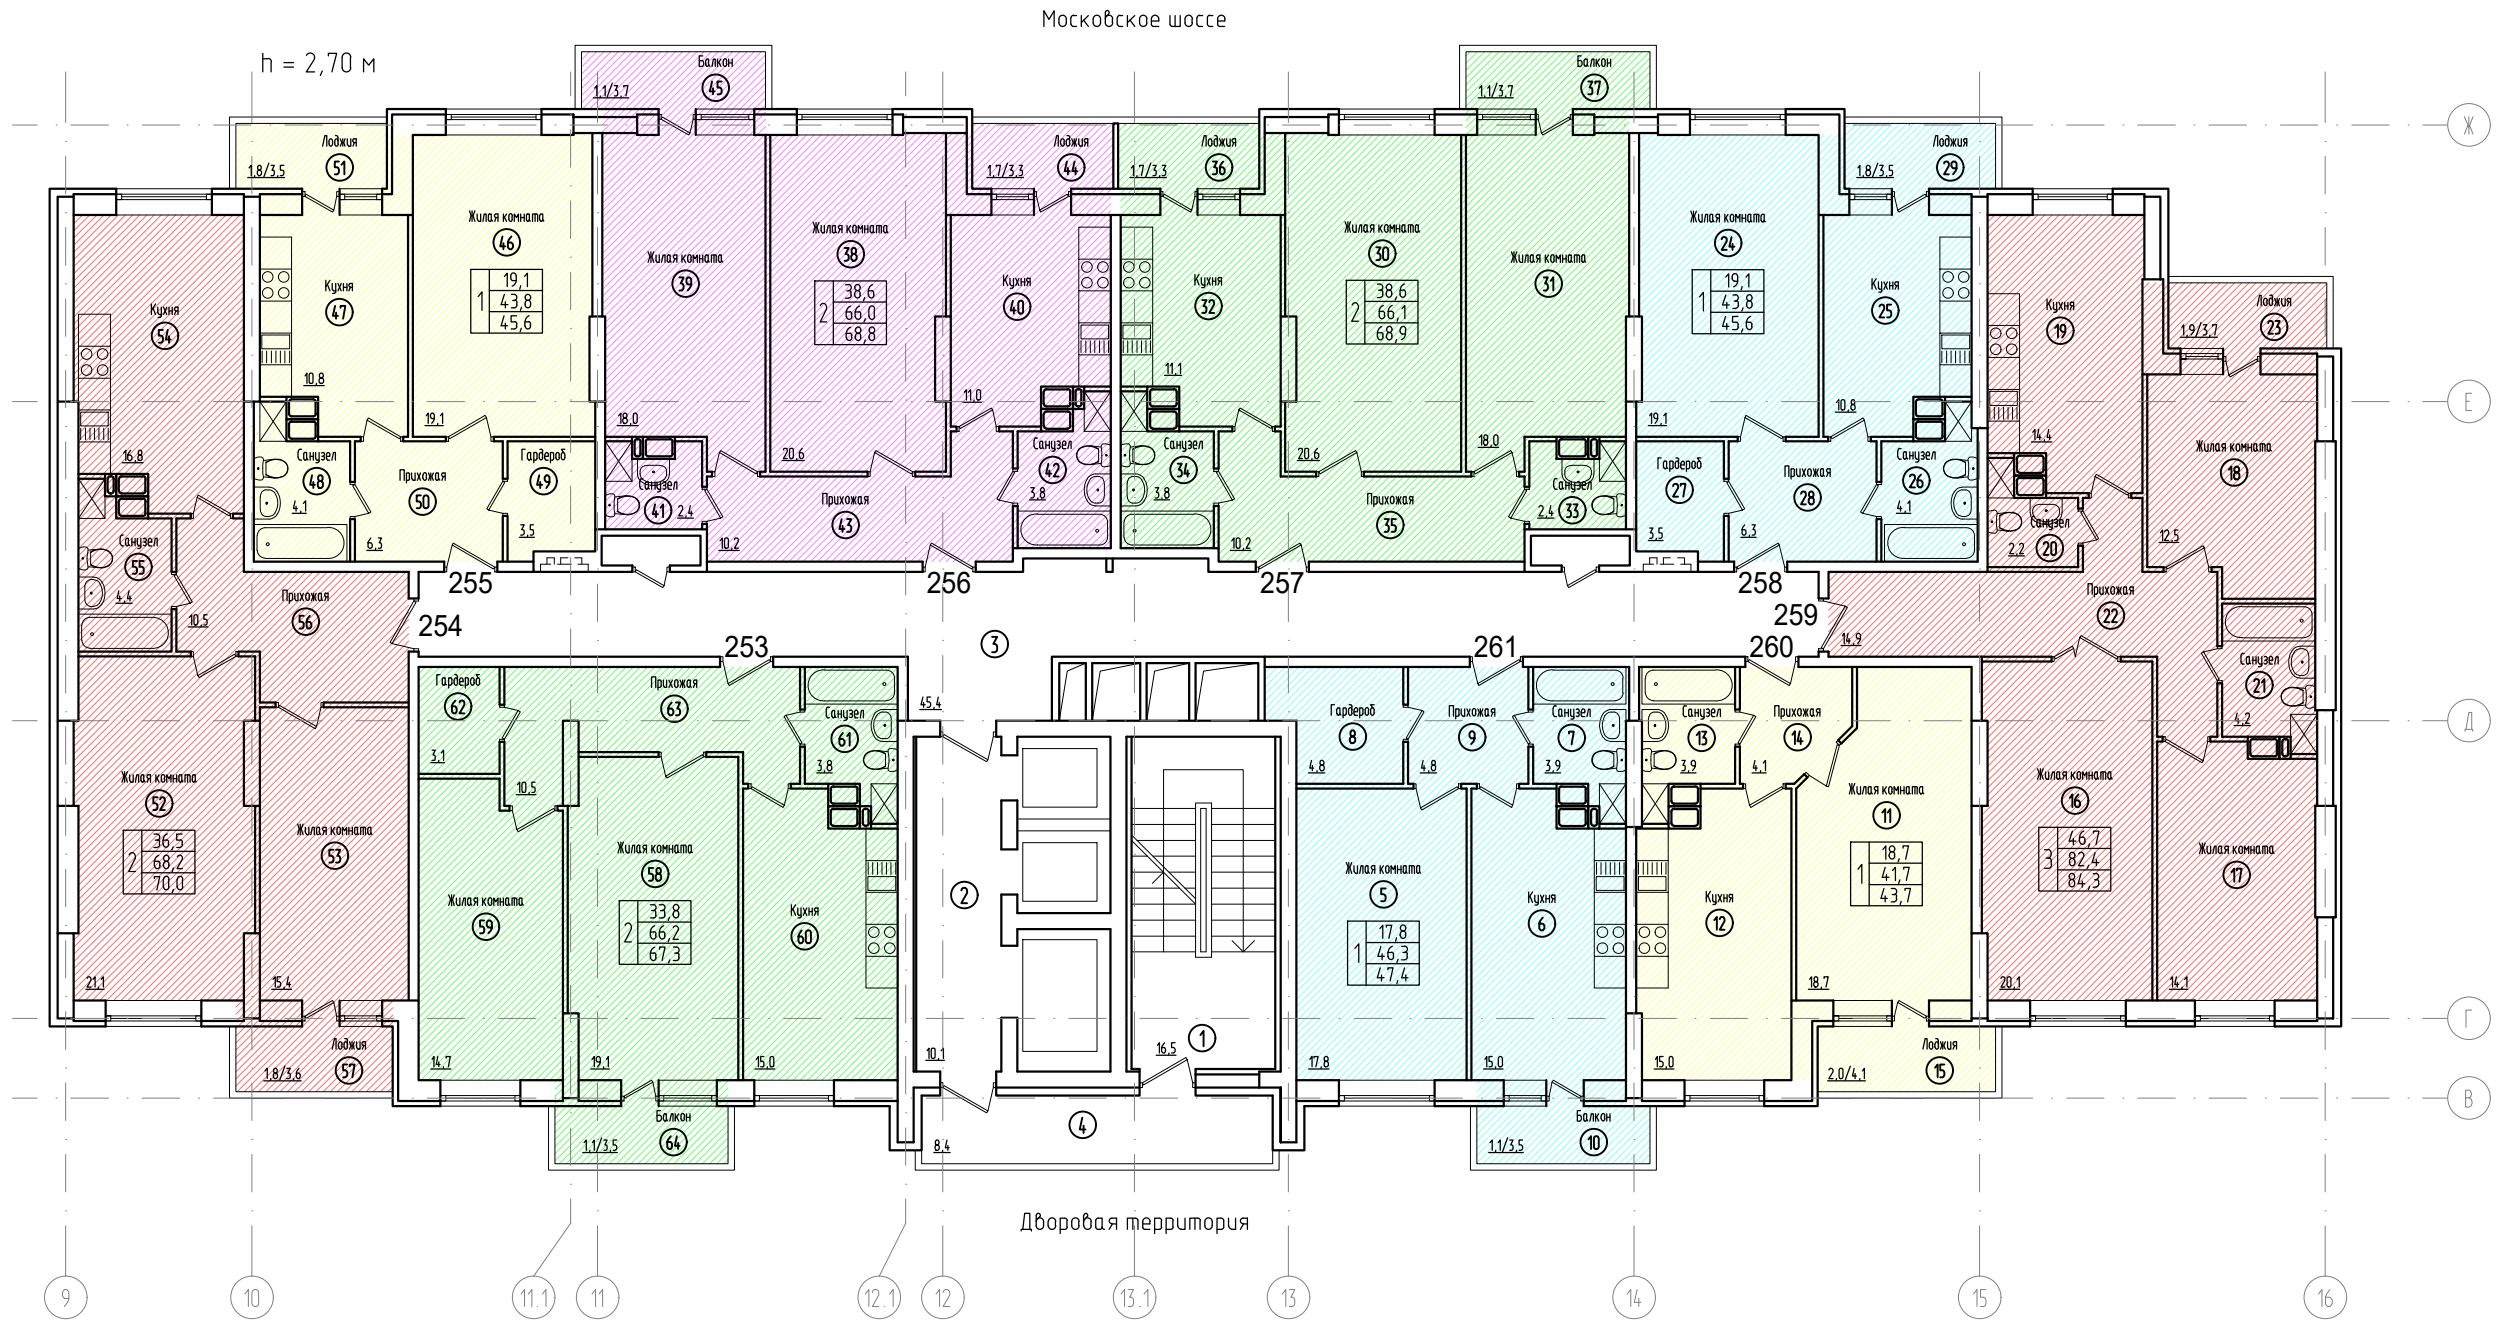


Жилой дом со встроенными нежилыми помещениями и подземным паркингом по адресу:
Самарская область, город Самара, Кировский район, Московское шоссе / ул. Георгия Димитрова

Секция 2
План 7 этажа

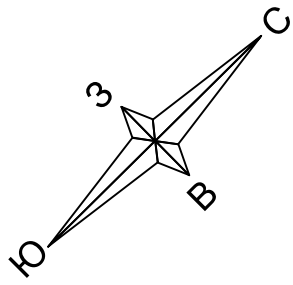

Условные обозначения:

- ⑪ - номер помещения
- 2 - номер квартиры
- 1 18,7 - жилая площадь квартиры
- 41,9 - общая площадь квартиры
- 43,9 - площадь квартиры, включая балконы и лоджии с понижающим коэффициентом
- количество комнат в квартире

Этажность	24 этажа
Общая площадь дома	32145,7 м.кв.
Материал наружных стен	Керамзито-бетонный блок
Материал межэтажных перекрытий	Монолитный ж/б
Класс энергоэффективности	Нормальный С+
Сейсмостойкость	Район несейсмичный

Экспликация нежилых помещений (мест общего пользования)

Номер помещения	Наименование	Площадь, кв. м
1	Лестничная клетка	16,5
2	Лифтовой холл	10,1
3	Коридор	45,4
4	Переходная лоджия	8,4

Экспликация квартир 7 этажа (секция 2)

Номер квартиры	Тип квартиры	Площадь, кв. м
253	2-х комнатная квартира	67,3
254	2-х комнатная квартира	70,0
255	1-но комнатная квартира	45,6
256	2-х комнатная квартира	68,8
257	2-х комнатная квартира	68,9
258	1-но комнатная квартира	45,6
259	3-х комнатная квартира	84,3
260	1-но комнатная квартира	43,7
261	1-но комнатная квартира	47,4