



«Многоэтажная жилая застройка (высотная застройка)», расположенная по адресу: г. Самара, ул. Советской Армии.
Подземно-надземный гараж.

План -2 этажа на отметке -7.350.

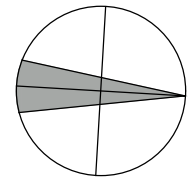

h=2,75м

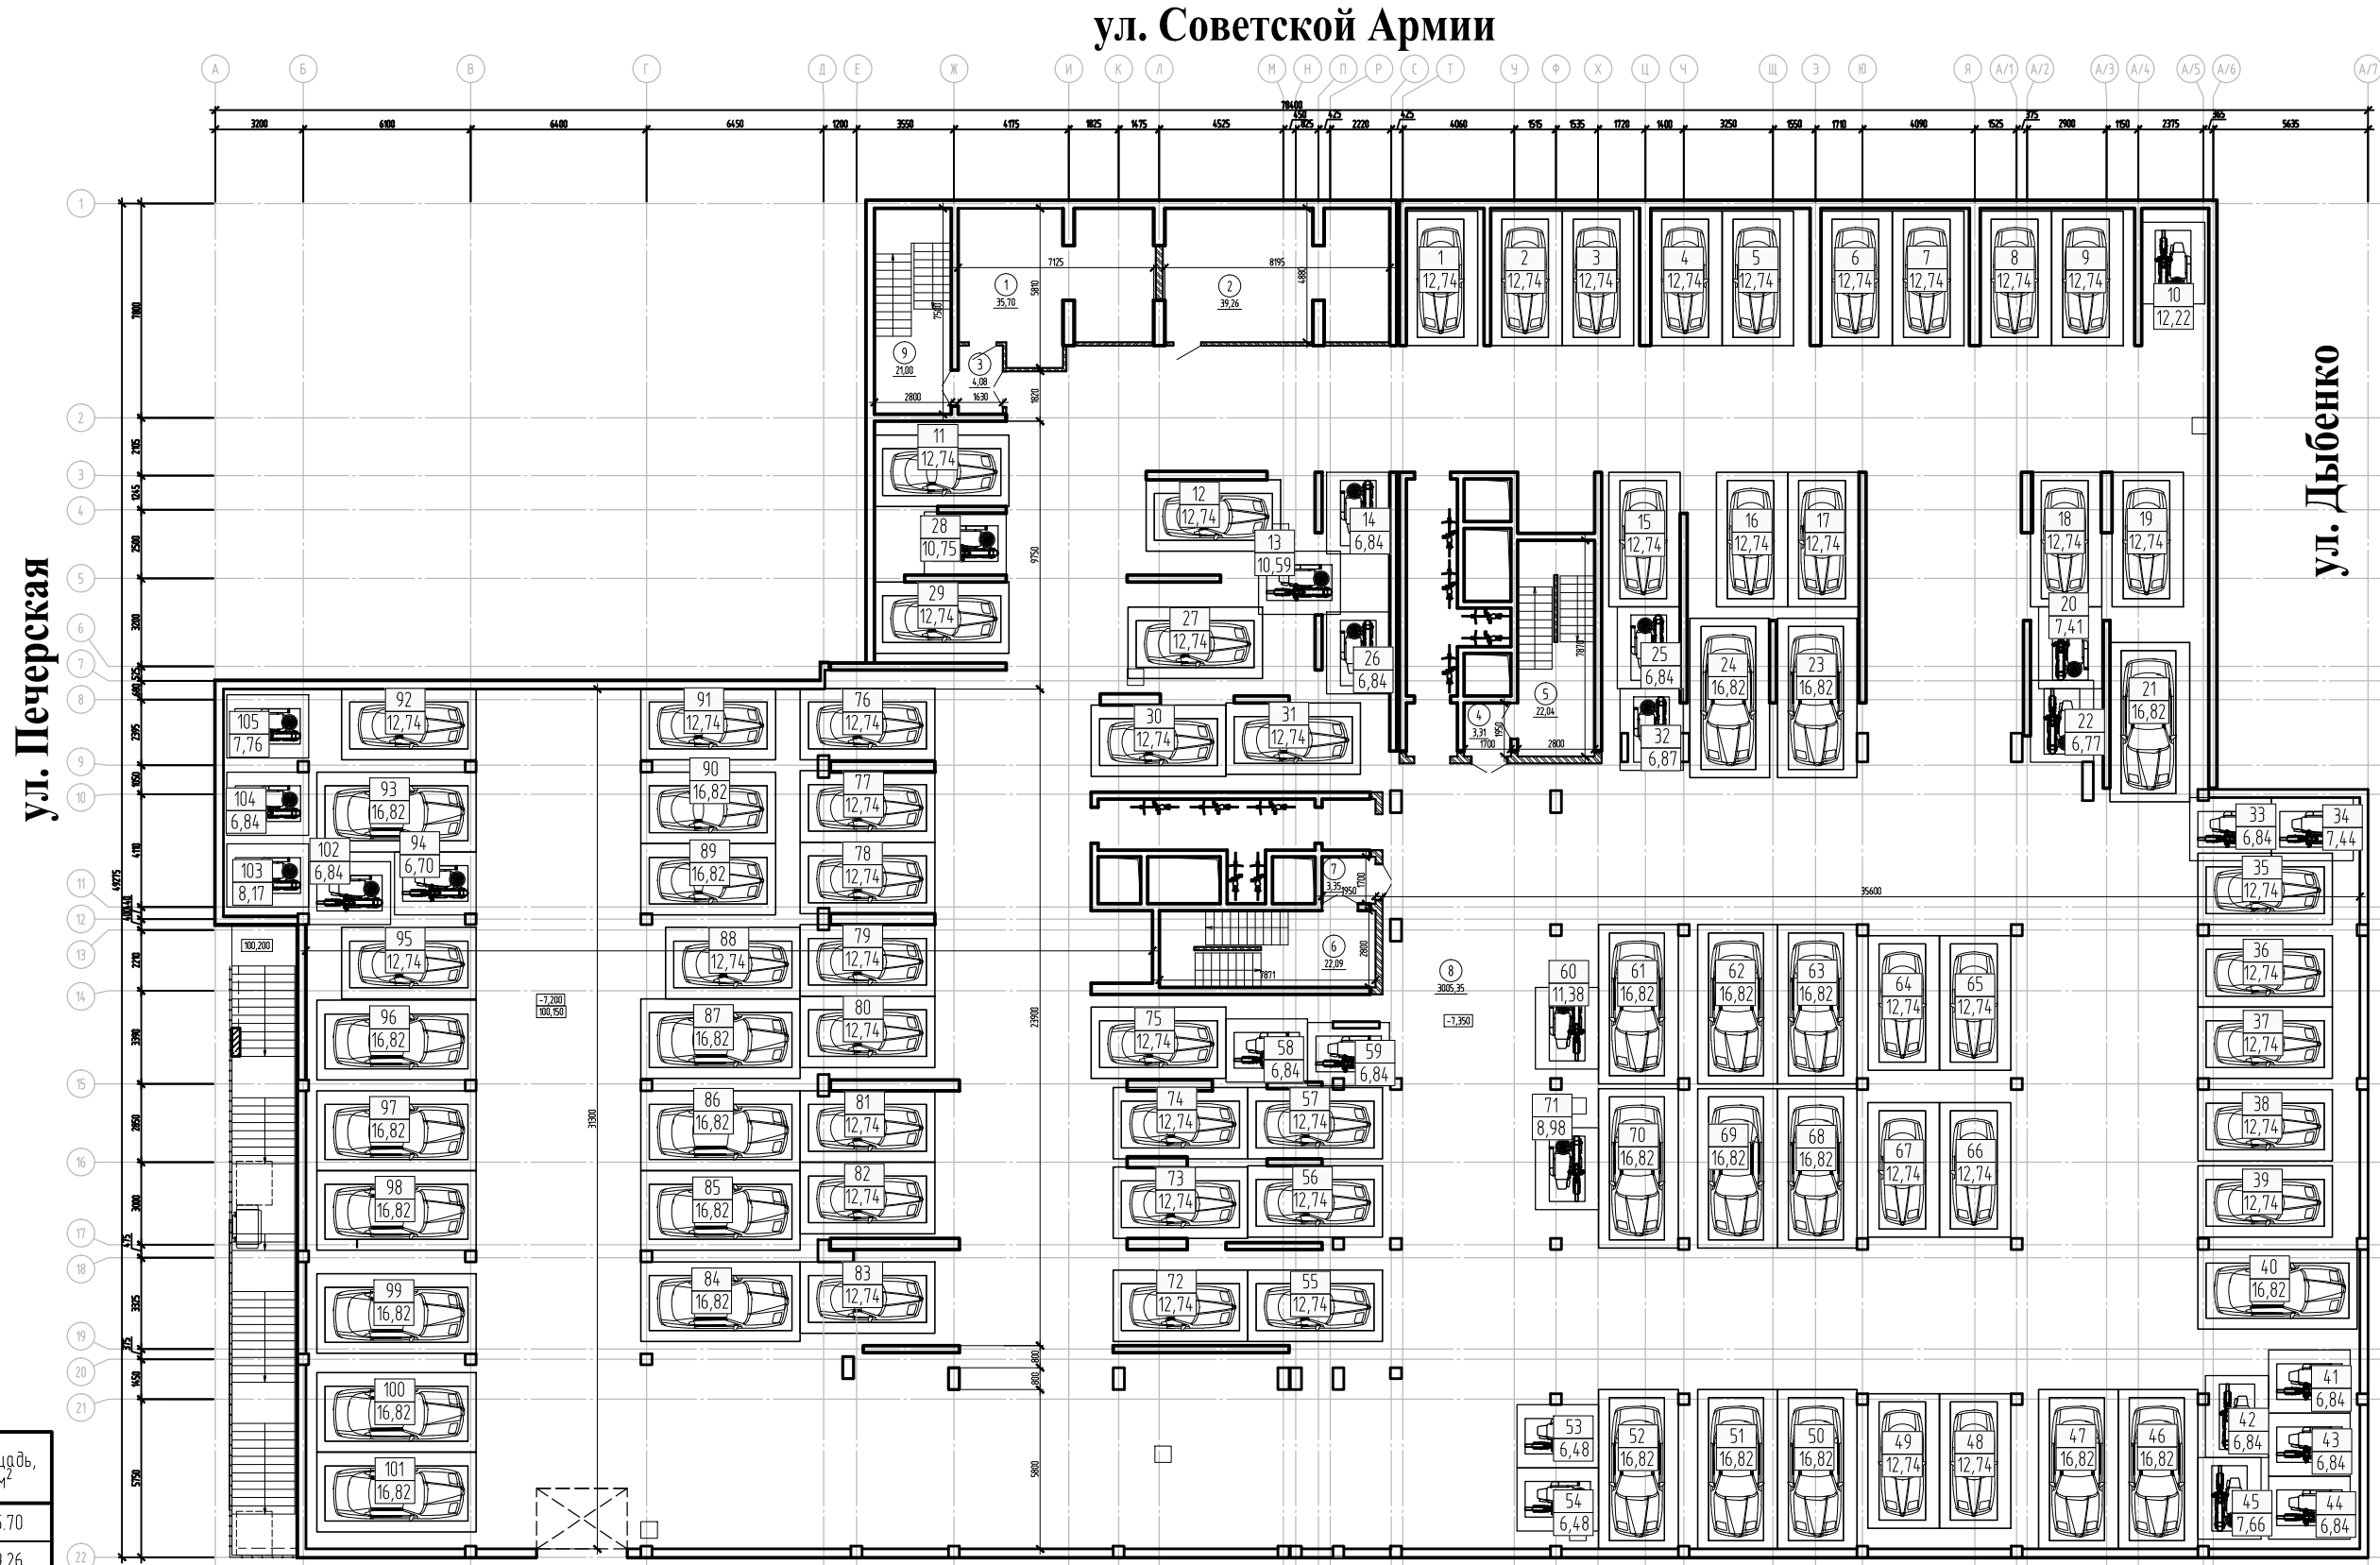

Экспликация помещений

Номер помещения	Наименование	Площадь, м ²
1	ИТП	35,70
2	Вент. камера	39,26
3	Тамбур-шлюз 3	4,08
4	Тамбур-шлюз 1	3,31
5	Лестничная клетка 1	22,04
6	Лестничная клетка 2	22,09
7	Тамбур-шлюз 2	3,35
8	Гараж -2 этаж	3005,35
9	Лестничная клетка 3	21,00
Итого		3156,18

УСЛОВНЫЕ ОБОЗНАЧЕНИЯ

⑦ - номер помещения по экспликации

Этажность	25
Общая площадь гаража	6391,96
Материал наружных стен	керамзитобетонные блоки
Материал поэтажных перекрытий	монолитный ж/б
Класс энергоэффективности	Очень высокий А
Сейсмостойкость	Район сейсмичный