



Жилой дом со встроенными нежилыми помещениями и подземным паркингом по адресу:
Самарская область, город Самара, Кировский район, Московское шоссе / ул. Георгия Димитрова

Секция 1
План 15 этажа

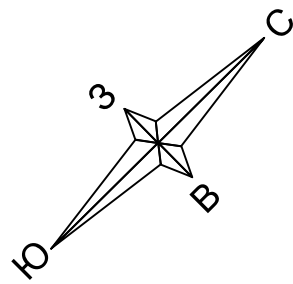

Московское шоссе

h = 2,70 м

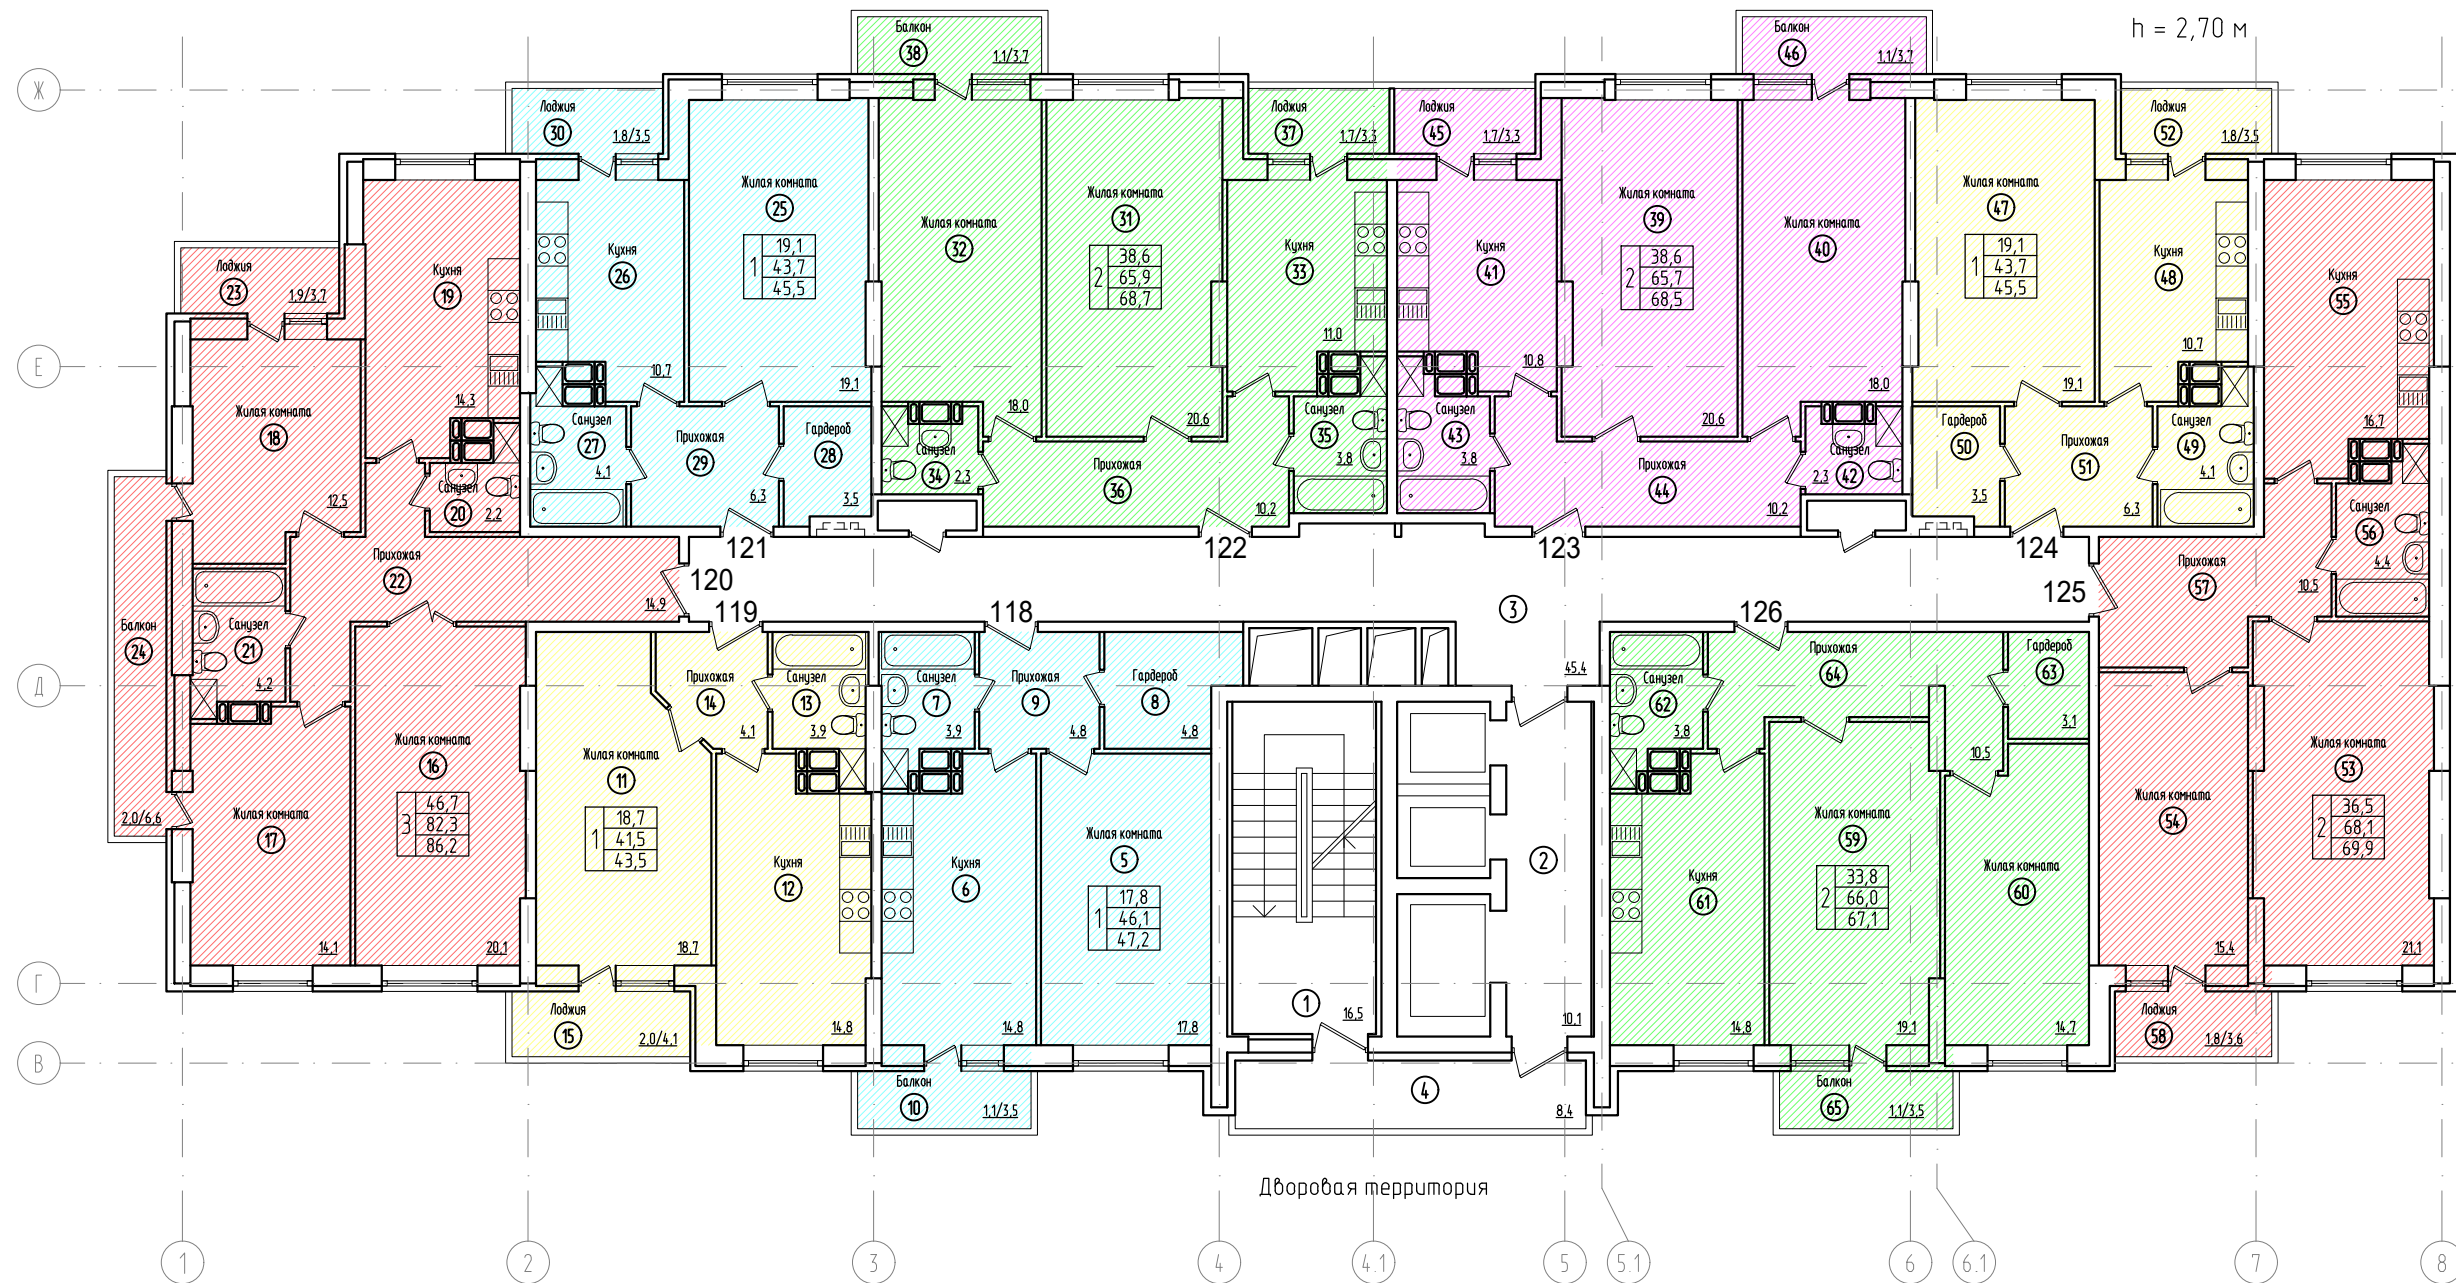

Дворовая территория

Условные обозначения:

- ⑪ - номер помещения
- 2 - номер квартиры
- | | |
|---|------|
| 1 | 18,7 |
| | 41,9 |
| | 43,9 |

 - жилая площадь квартиры
 - общая площадь квартиры
 - площадь квартиры, включая балконы и лоджии с понижающим коэффициентом
- количество комнат в квартире

Этажность	24 этажа
Общая площадь дома	32145,7 м.кв.
Материал наружных стен	Керамзито-бетонный блок
Материал межэтажных перекрытий	Монолитный ж/б
Класс энергоэффективности	Нормальный С+
Сейсмостойкость	Район несейсмичный

Экспликация нежилых помещений
(мест общего пользования)

Номер помещения	Наименование	Площадь, кв. м
1	Лестничная клетка	16,5
2	Лифтовой холл	10,1
3	Коридор	45,4
4	Переходная лоджия	8,4

Экспликация квартир 15 этажа (секция 1)

Номер квартиры	Тип квартиры	Площадь, кв. м
118	1-но комнатная квартира	47,2
119	1-но комнатная квартира	43,5
120	3-х комнатная квартира	86,2
121	1-но комнатная квартира	45,5
122	2-х комнатная квартира	68,7
123	2-х комнатная квартира	68,5
124	1-но комнатная квартира	45,5
125	2-х комнатная квартира	69,9
126	2-х комнатная квартира	67,1